



Prioritäre Maßnahmen

Die grau markierten Maßnahmen wurden nicht verortet. Es handelt sich um Kurztitel der Maßnahmen.

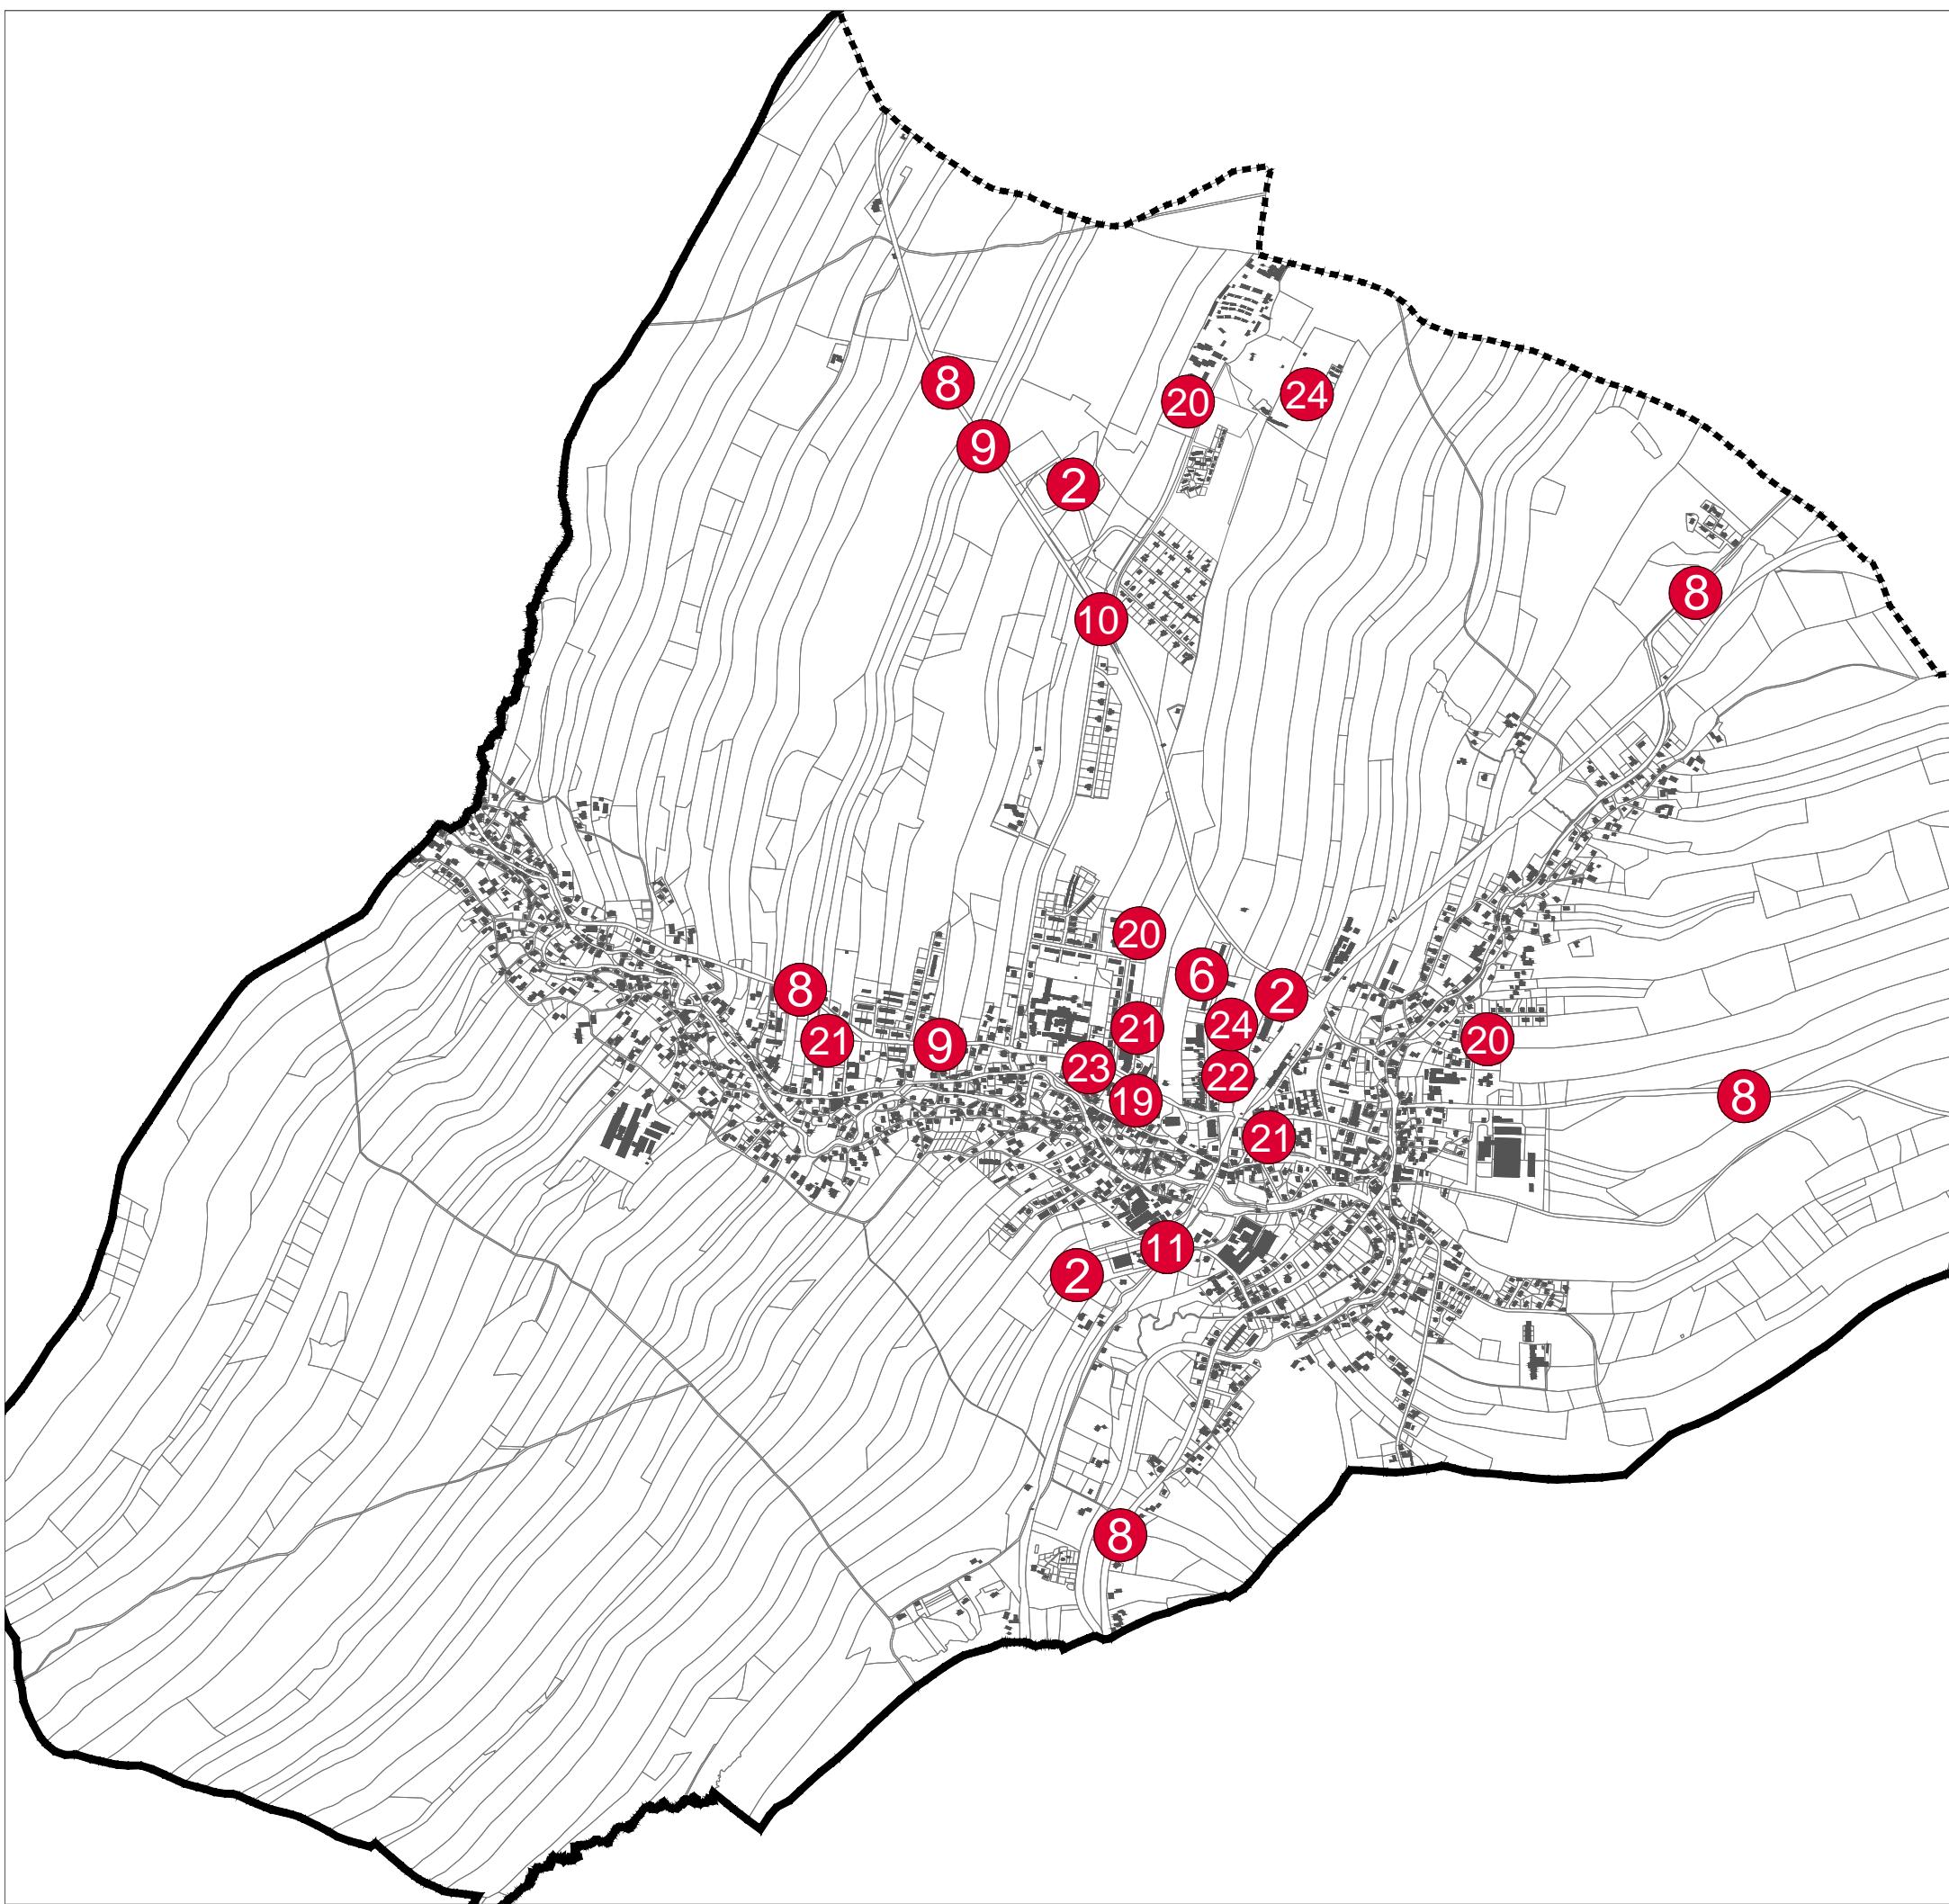

- 1 Maßnahmen zur Stärkung des Stadt kernbereiches
- 2 Entwicklung der Gewerbestandorte
- 3 Konkretisierung städtebaulicher und strategischer Festlegungen in einem Flächennutzungsplan
- 4 Verbesserung der Ortsbildgestaltung durch die Verwendung möglichst einheitlicher, an der historischen Bausubstanz orientierten Materialien und Gestaltungselementen
- 5 Erarbeitung einer Klassifizierung für brachliegende Denkmalschutzobjekte sowie weitere ortsbildprägende Gebäude
- 6 Attraktive, benutzerfreundliche Gestaltung des öffentlichen Raums inkl. Grün-/Freiflächengestaltung und Verbesserung der Barrierefreiheit
- 7 Herstellung des Lückenschlusses der B 178n zur BAB 4 bei Weißenberg
- 8 Ausbau/Sanierung der S 139, 140 und 141 innerhalb des Gemeindegebietes
- 9 Bedarfsgerechter Bau/Sanierung/Befestigung von Geh-/Radwegen
- 10 Errichtung Kreisverkehrs an Kreuzung Gründel-/Neugersdorfer Straße
- 11 Prüfung einer Aufweitung der Südstraße
- 12 Barrierefreie und wetterfeste Gestaltung aller Bushaltestellen
- 13 Erhaltung und (Ersatz)Neubau der kommunalen Anlagen zur Entwässerung der Niederschlagswässer sowie Erarbeitung einer grundsätzlichen Regelung zur Einleitung in öffentliche Kanäle
- 14 Flächendeckender Ausbau der Breitbandversorgung
- 15 Prüfung der Einrichtung einer interkommunalen Koordinierungsstelle für gemeinsame Wirtschaftsförderung mit den Nachbargemeinden
- 16 Kontinuierliche Optimierung der städtischen Außendarstellung
- 17 Verstärkte Aufnahme der touristischen Alleinstellungs- und Profilierungsmerkmale sowie Intensivierung des Marketings zu „Karasek“, „Baukultur/ Umgebindehäuser“, „Geologie“ sowie „Grenzstadt“
- 18 Intensivierung der Abstimmung von Maßnahmen sowie Entwicklung gemeinsamer Marketingaktivitäten unter dem Dach des Fremdenverkehrsvereins Seifhennersdorf e.V.
- 19 Durchführung von brandschutztechnischen Maßnahmen im Karasek-Museum sowie perspektivische Anpassung der Personalsituation, Räumlichkeiten und Ausstellungen
- 20 Betrieb/bedarfsorientierte Entwicklung der Kindereinrichtungen
- 21 Sicherung einer bedarfsgerechten Entwicklung und zeitgemäßen Ausstattung der Schulen
- 22 Entwicklung des Karlighauses als Vereins- und Freizeitzentrum
- 23 Verbesserung der Auslastung des Traditionshofes Bulnheim
- 24 Erhaltung, Umbau und Erneuerung der Sportanlagen
- 25 Mitwirkung und Unterstützung bei der konzeptionellen Maßnahmenentwicklung für die Mandau
- 26 Erweiterung und Umsetzung eines Hochwasserschutz- und Pflegekonzeptes für die Gewässer 2. Ordnung
- 27 Umsetzung der Maßnahmen des Brandschutzbedarfsplanes
- 28 Einführung eines kommunalen Energiemanagements
- 29 Umsetzung der Anforderungen aus dem SächsEGovG

Planstand: 10/2017

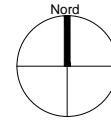

0 50 100 250 500 1.000 m